

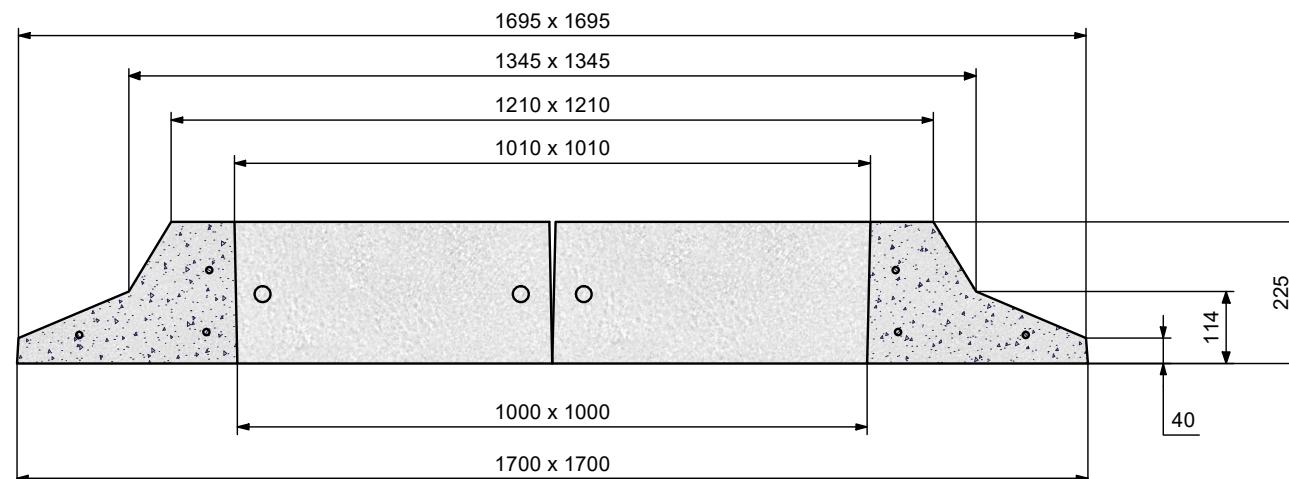


ENTOURAGE D'ARBRE BETON ORDINAIRE COMPLET Dim. Int. 1,00 x 1,00 m (4 ÉLÉMENS)

A-A

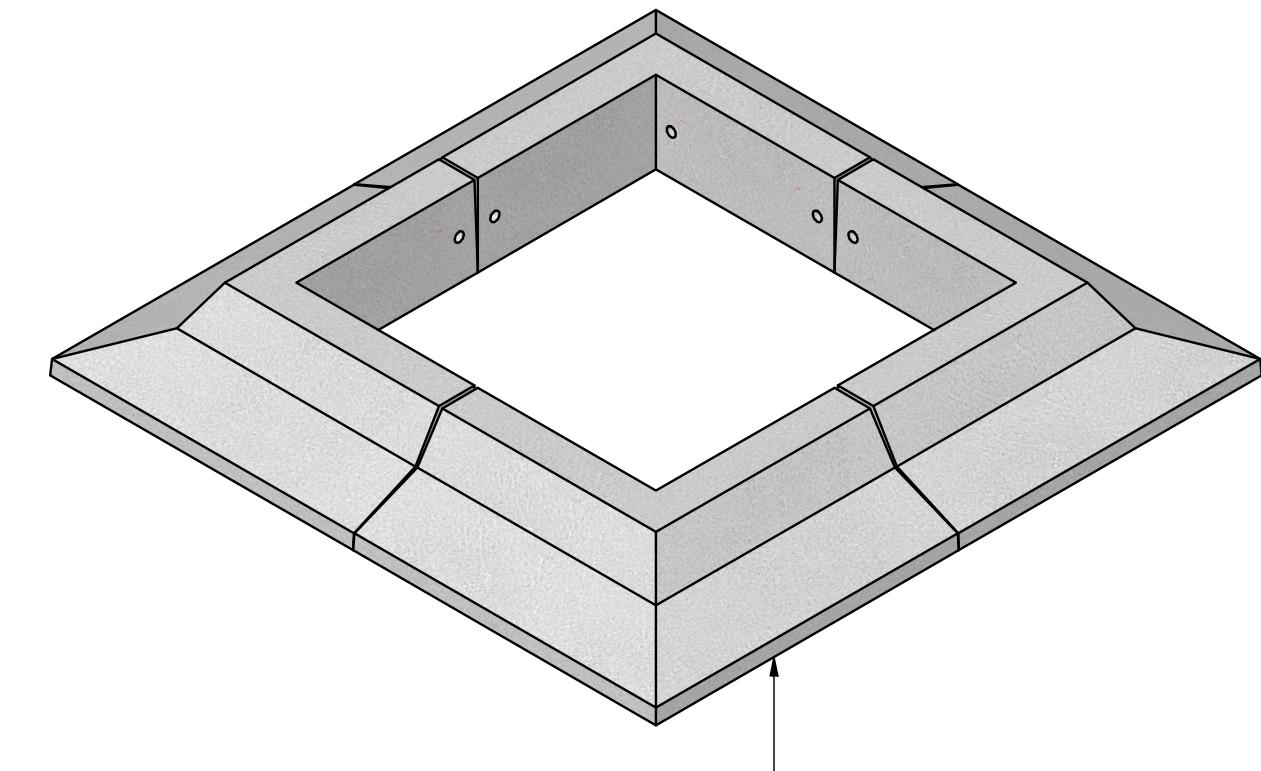

ENTOURAGE D'ARBRE COMPLET
(4 ÉLÉMENS)

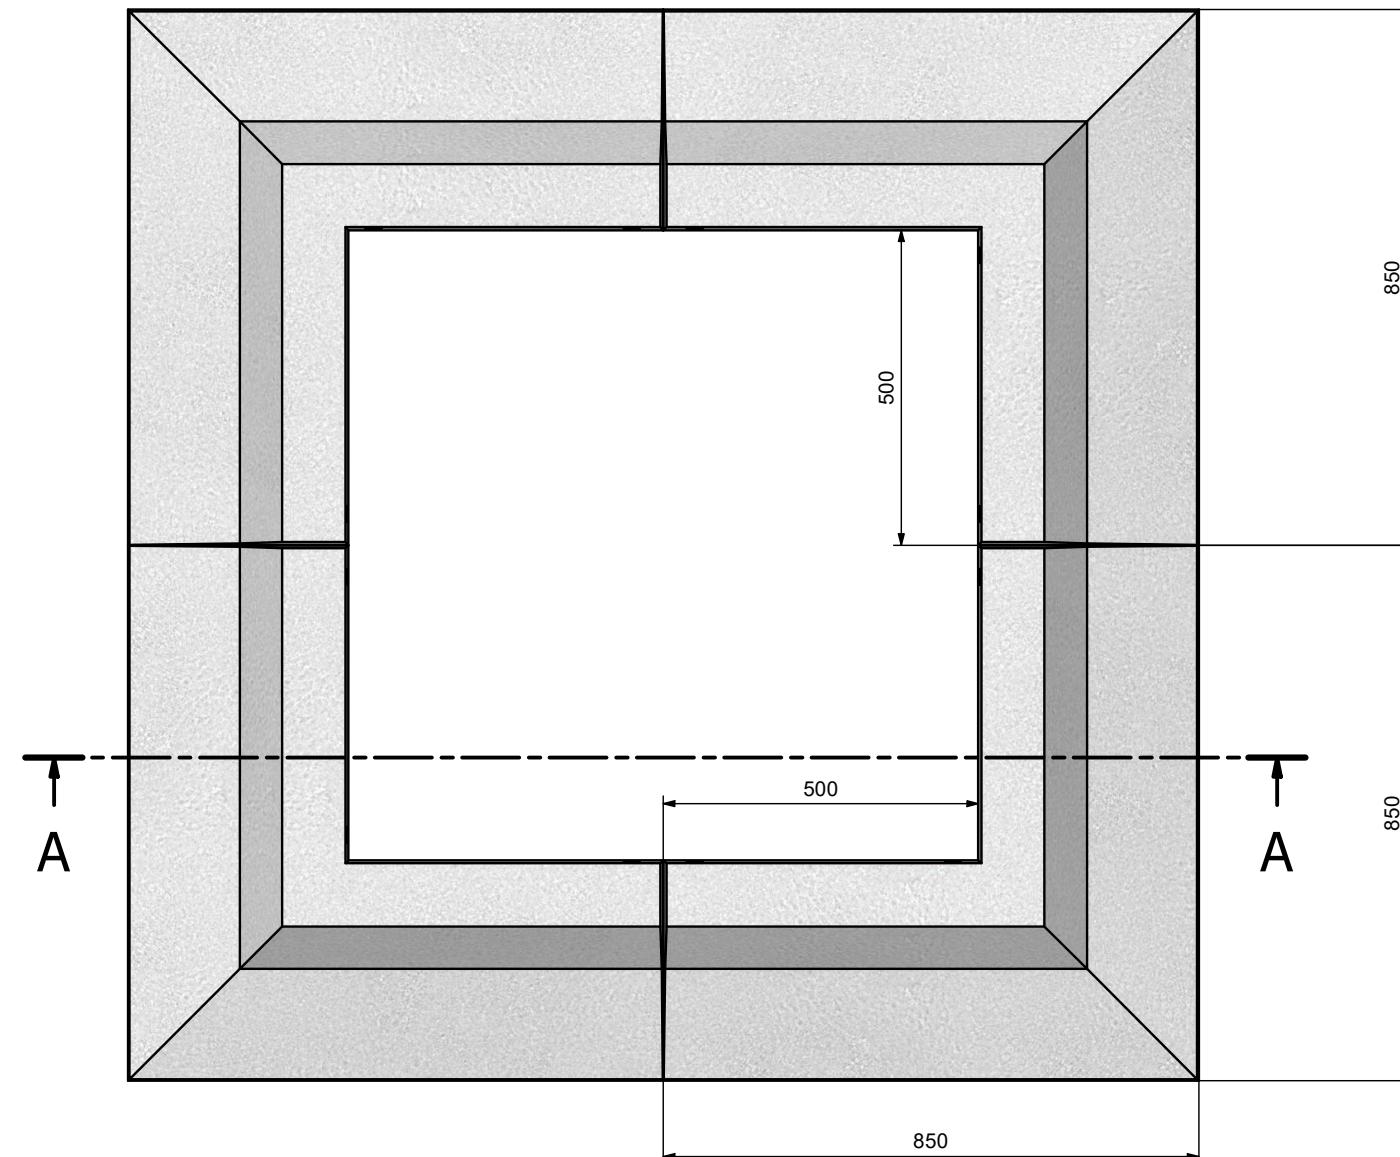

Elément entourage d'arbre 0,50 m Int.
Code d'un élément : 489040
Poids d'un élément : 146 Kg



THE BAULT
L'EXPÉRIENCE CONSTRUCTIVE

Code Article :

Poids : 584 Kg



Version 1 - Le 12/01/2004